Maßstab 1 : 10

Untergewand Frau

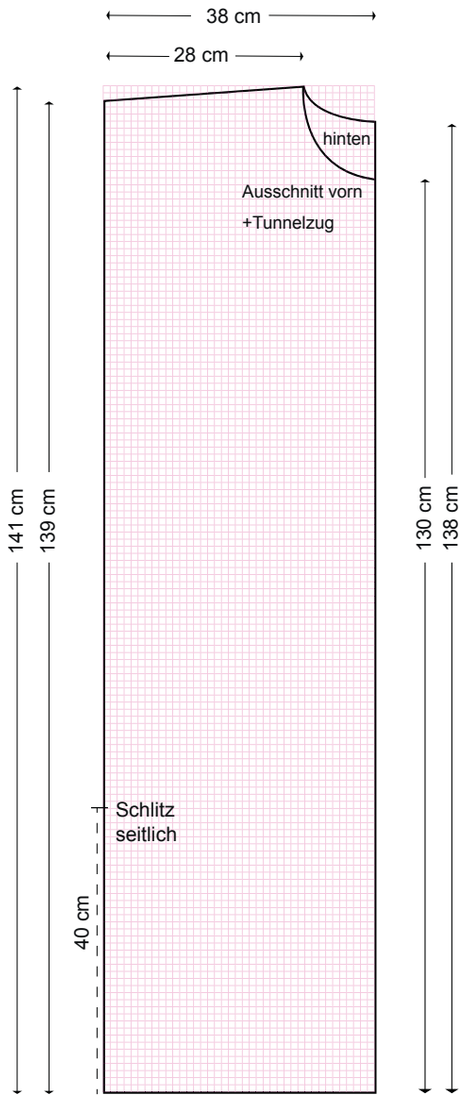

Ärmel

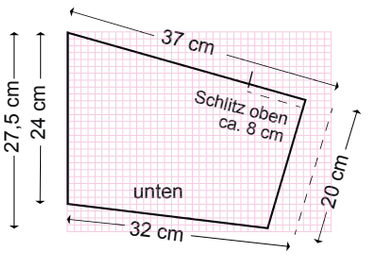

Zugabe ca. 4 cm
für Tunnelzug